


SCHNITT A-A

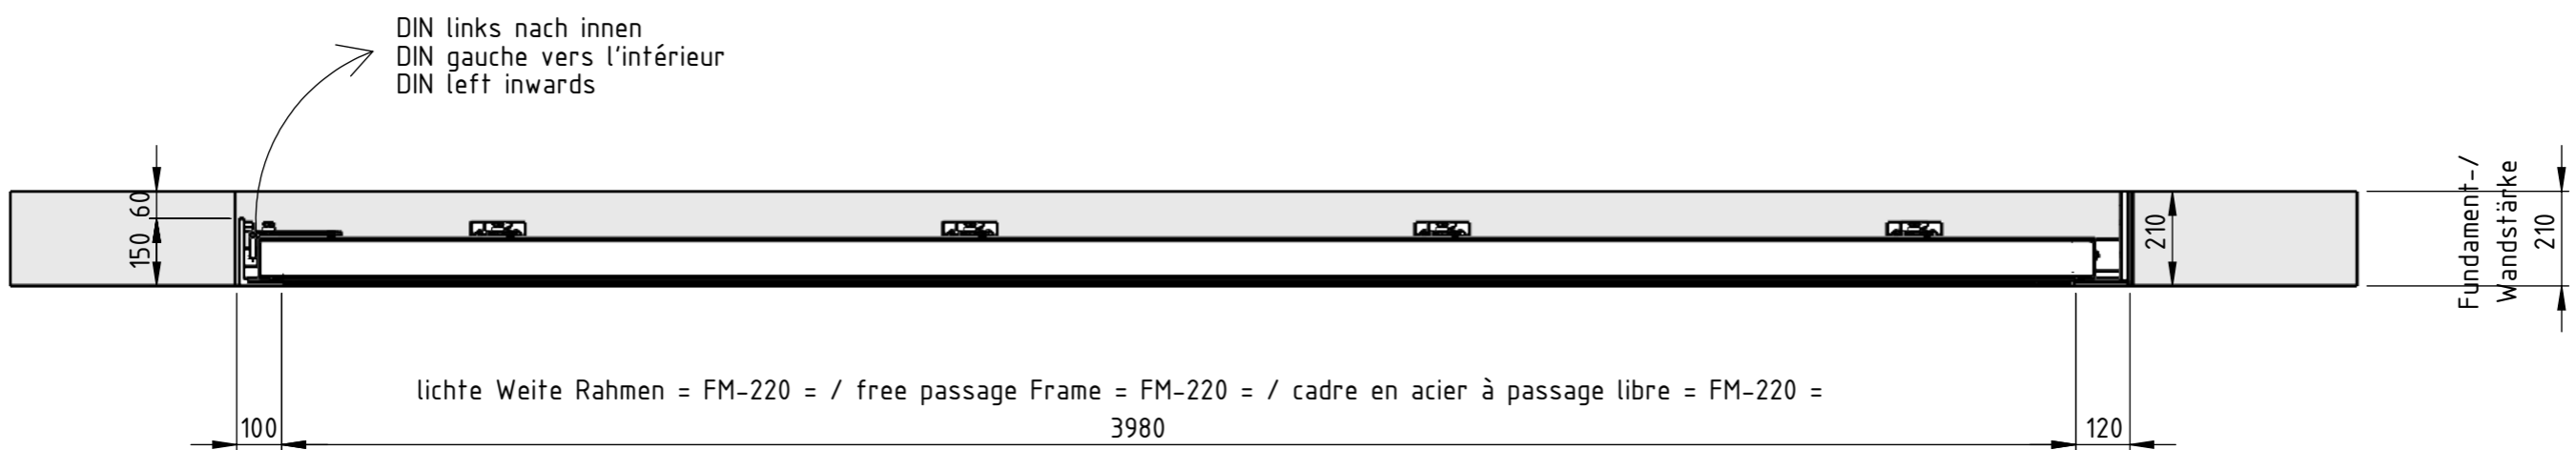


RM Öffnungsmaß / Bestellmaß  
 RM Dimension d'ouverture / dimension de commande  
 RM Opening dimension / ordering dimension  
 FM Außenmaß Stahlkonstruktion  
 FM Dimension extérieure en acier  
 FM Outer dimension steel construction

Boden ist eben, kein Gefälle  
 Le sol est plat, pas une pente  
 The ground is level, there is no gradient

Order number:	Material: S235JR	Date: 25.01.2023
Drawing title: AquaLOCK-Portal DIN Left, inwards, between soffit	Surface:	Name: D. Högerle
Customer:	Cladding: Aluminium sheet, 2mm	Scale: Blatt 1 1:16 from 12 A3



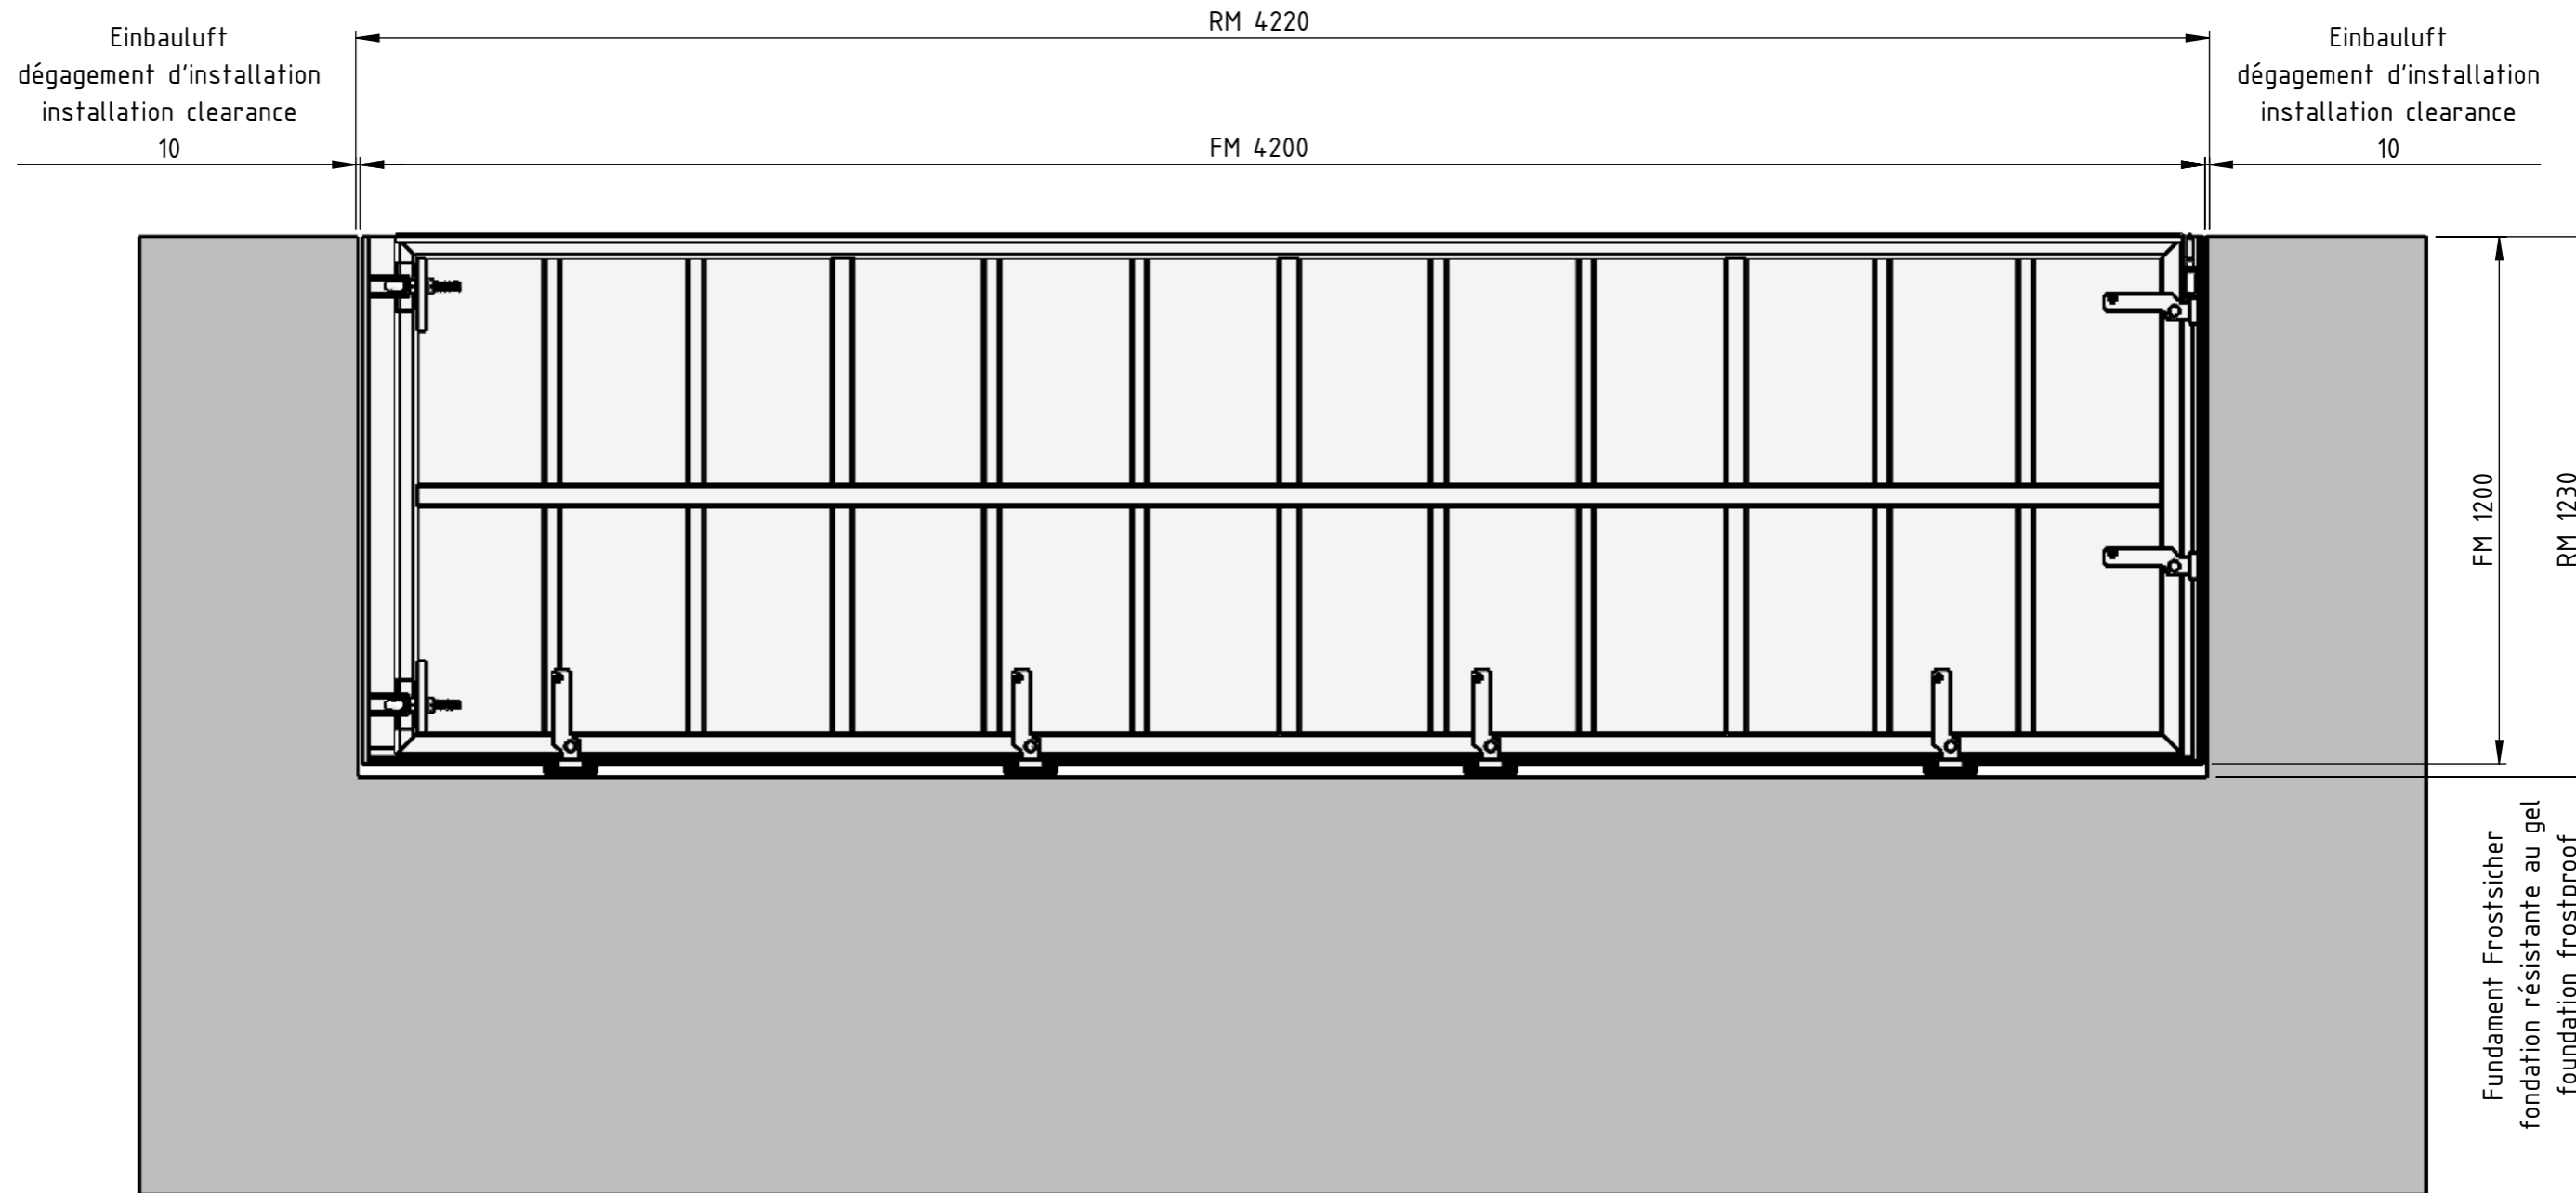

RM Öffnungsmaß / Bestellmaß  
 RM Dimension d'ouverture / dimension de commande  
 RM Opening dimension / ordering dimension  
 FM Außenmaß Stahlkonstruktion  
 FM Dimension extérieure en acier  
 FM Outer dimension steel construction

Boden ist eben, kein Gefälle  
 Le sol est plat, pas une pente  
 The ground is level, there is no gradient

Order number:	Material: S235JR	Date: 25.01.2023
Drawing title: AquaLOCK-Portal DIN Left, inwards, between soffit	Surface:	Name: D. Högerle
Customer:	Cladding: Aluminium sheet, 2mm	Scale: Blatt 2 1:16 from 12 A3

Fundament Frostsicher  
 fondation résistante au gel  
 foundation frostproof

DETAIL B  
MAßSTAB 1 : 1.5

Stockrahmen Bandseite  
Bâton côté charnière du cadre  
Stick frame hinge side

210

Beton nach der Montage  
Oberkante Fundament wird Bauseits nach Montage bis auf Höhe Innen-/Außenboden bauseits ausbetoniert.

Bord supérieur de la fondation en béton  
Le bord supérieur de la fondation est bétonné sur place après assemblage jusqu'au niveau du sol intérieur/extérieur.

Concrete after assembly  
The top edge of the foundation is concreted on site after assembly up to the level of the inside / outside floor.

Innenboden  
Étage intérieur  
Interior floor

Flügelluft  
20  
30

Boden ist eben, kein Gefälle  
Le sol est plat, pas une pente  
The ground is level, there is no gradient


Bitte unbedingt den Bodenabstand des Flügels mit 20mm beachten;  
der Innenboden darf im Schwenkbereich nicht ansteigen.

Veuillez faire attention à la garde au sol du vantail de 20 mm;  
le plancher intérieur ne doit pas monter dans la zone de pivotement.

Please pay attention to the ground clearance of the sash of 20mm;  
the inner floor must not rise in the swivel area.

RM Öffnungsmaß / Bestellmaß  
RM Dimension d'ouverture / dimension de commande  
RM Opening dimension / ordering dimension

FM Außenmaß Stahlkonstruktion  
FM Dimension extérieure en acier  
FM Outer dimension steel construction

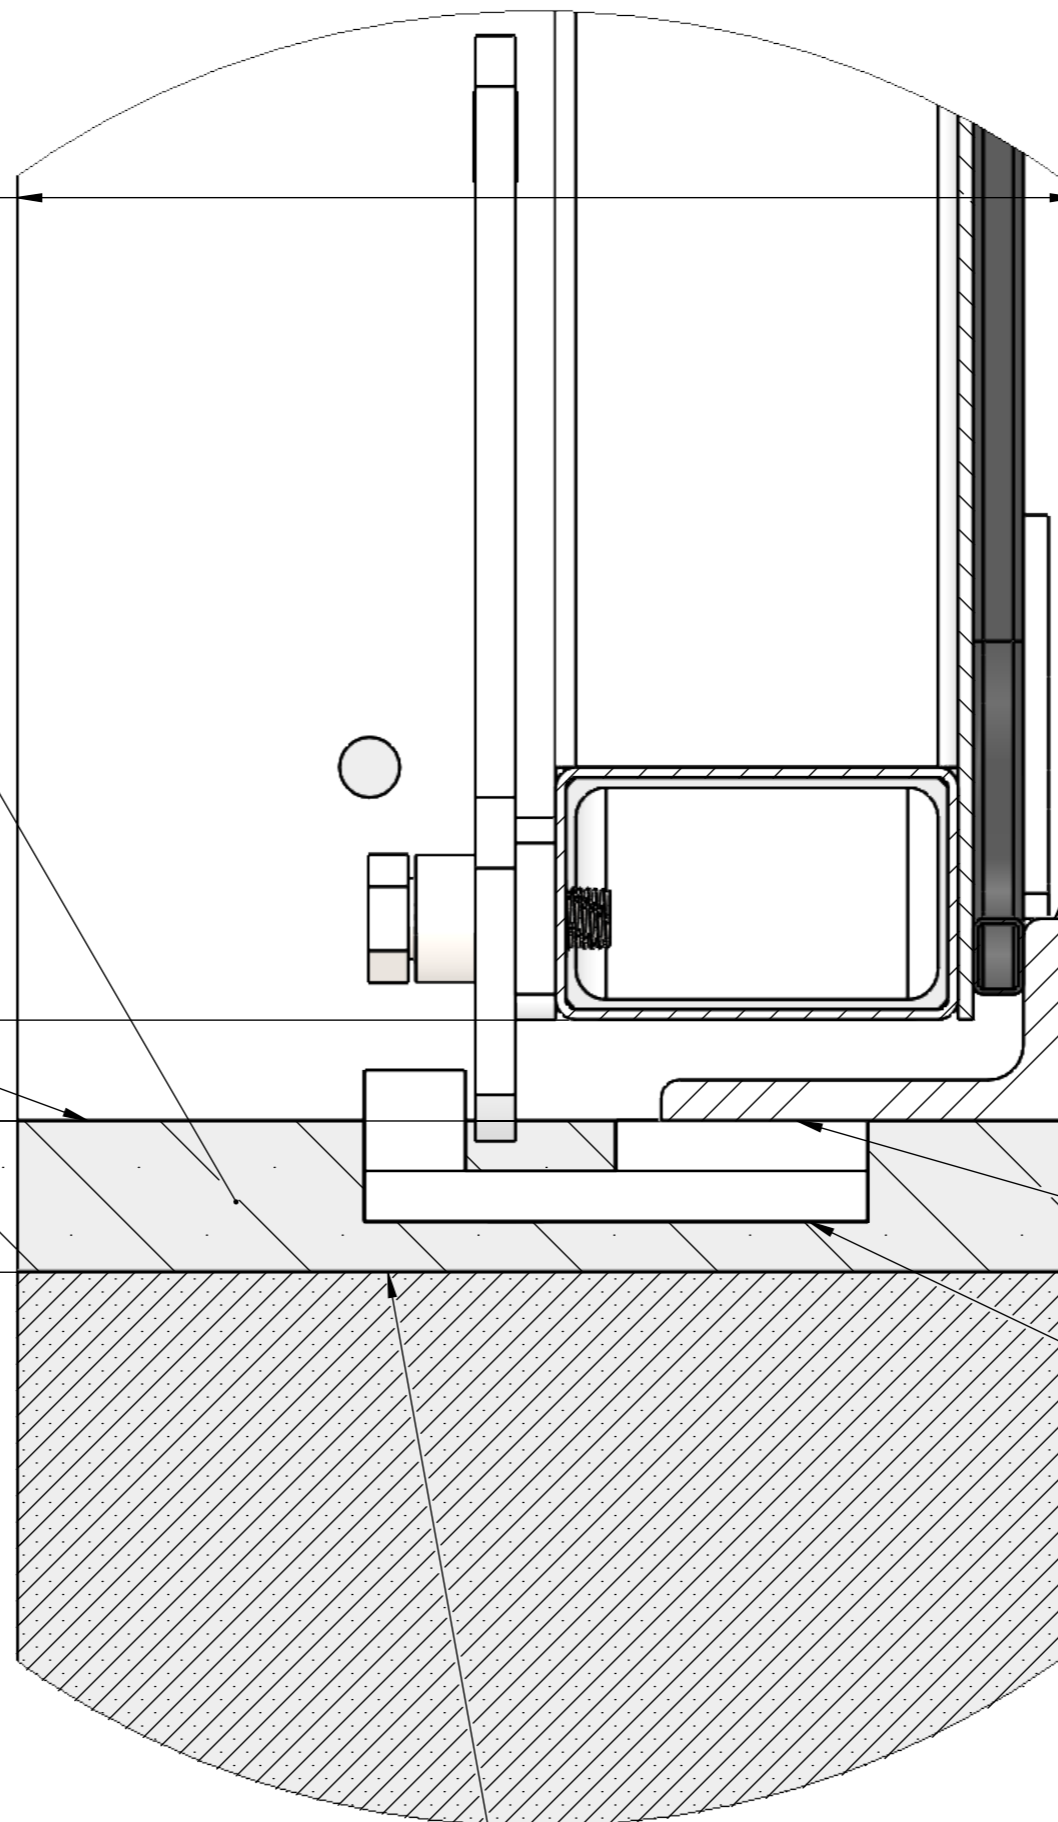

Oberkante Anschlagsschiene  
Bord supérieur du rail d'arrêt  
Upper edge of the stop rail

Dichtmaterial  
matériau d'étanchéité  
Sealing material

Außenboden  
Étage extérieur  
Exterior floor

40  
30  
70

Unterkante Anschlagsschiene  
Bord supérieur du rail d'arrêt  
Lower edge of the stop rail

Unterkante Verschlussplatte  
Bord inférieur de la plaque de verrouillage  
Bottom edge of the locking plate

Fundament frostsicher und eben ausführen.  
Dübel-fester Beton der Güte C25 / C30.



Make the foundation frost-proof and level.  
Dowel-resistant concrete of quality C25 / C30

Rendez la fondation à l'épreuve du gel et de niveau.  
Béton résistant aux goudons de qualité C25 / C30

Oberkante Fundament  
Bord supérieur de la fondation en béton  
Top edge concrete foundation

Order number:	Material: S235JR	Date: 25.01.2023
Drawing title: AquaLOCK-Portal DIN Left, inwards, between soffit	Surface:	Name: D. Högerle
Customer:	Cladding: Aluminium sheet, 2mm	Scale: Blatt 3 1:14 from 12 A3



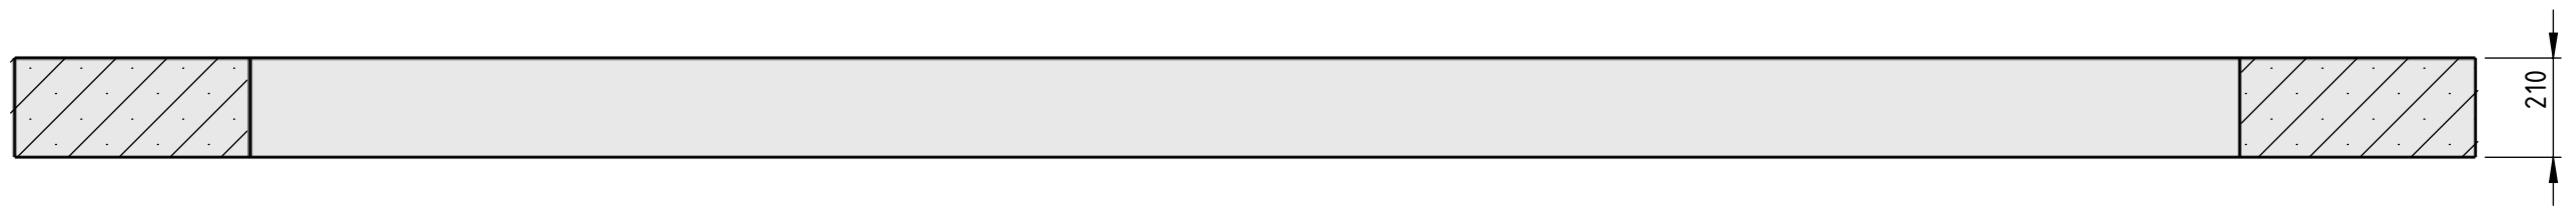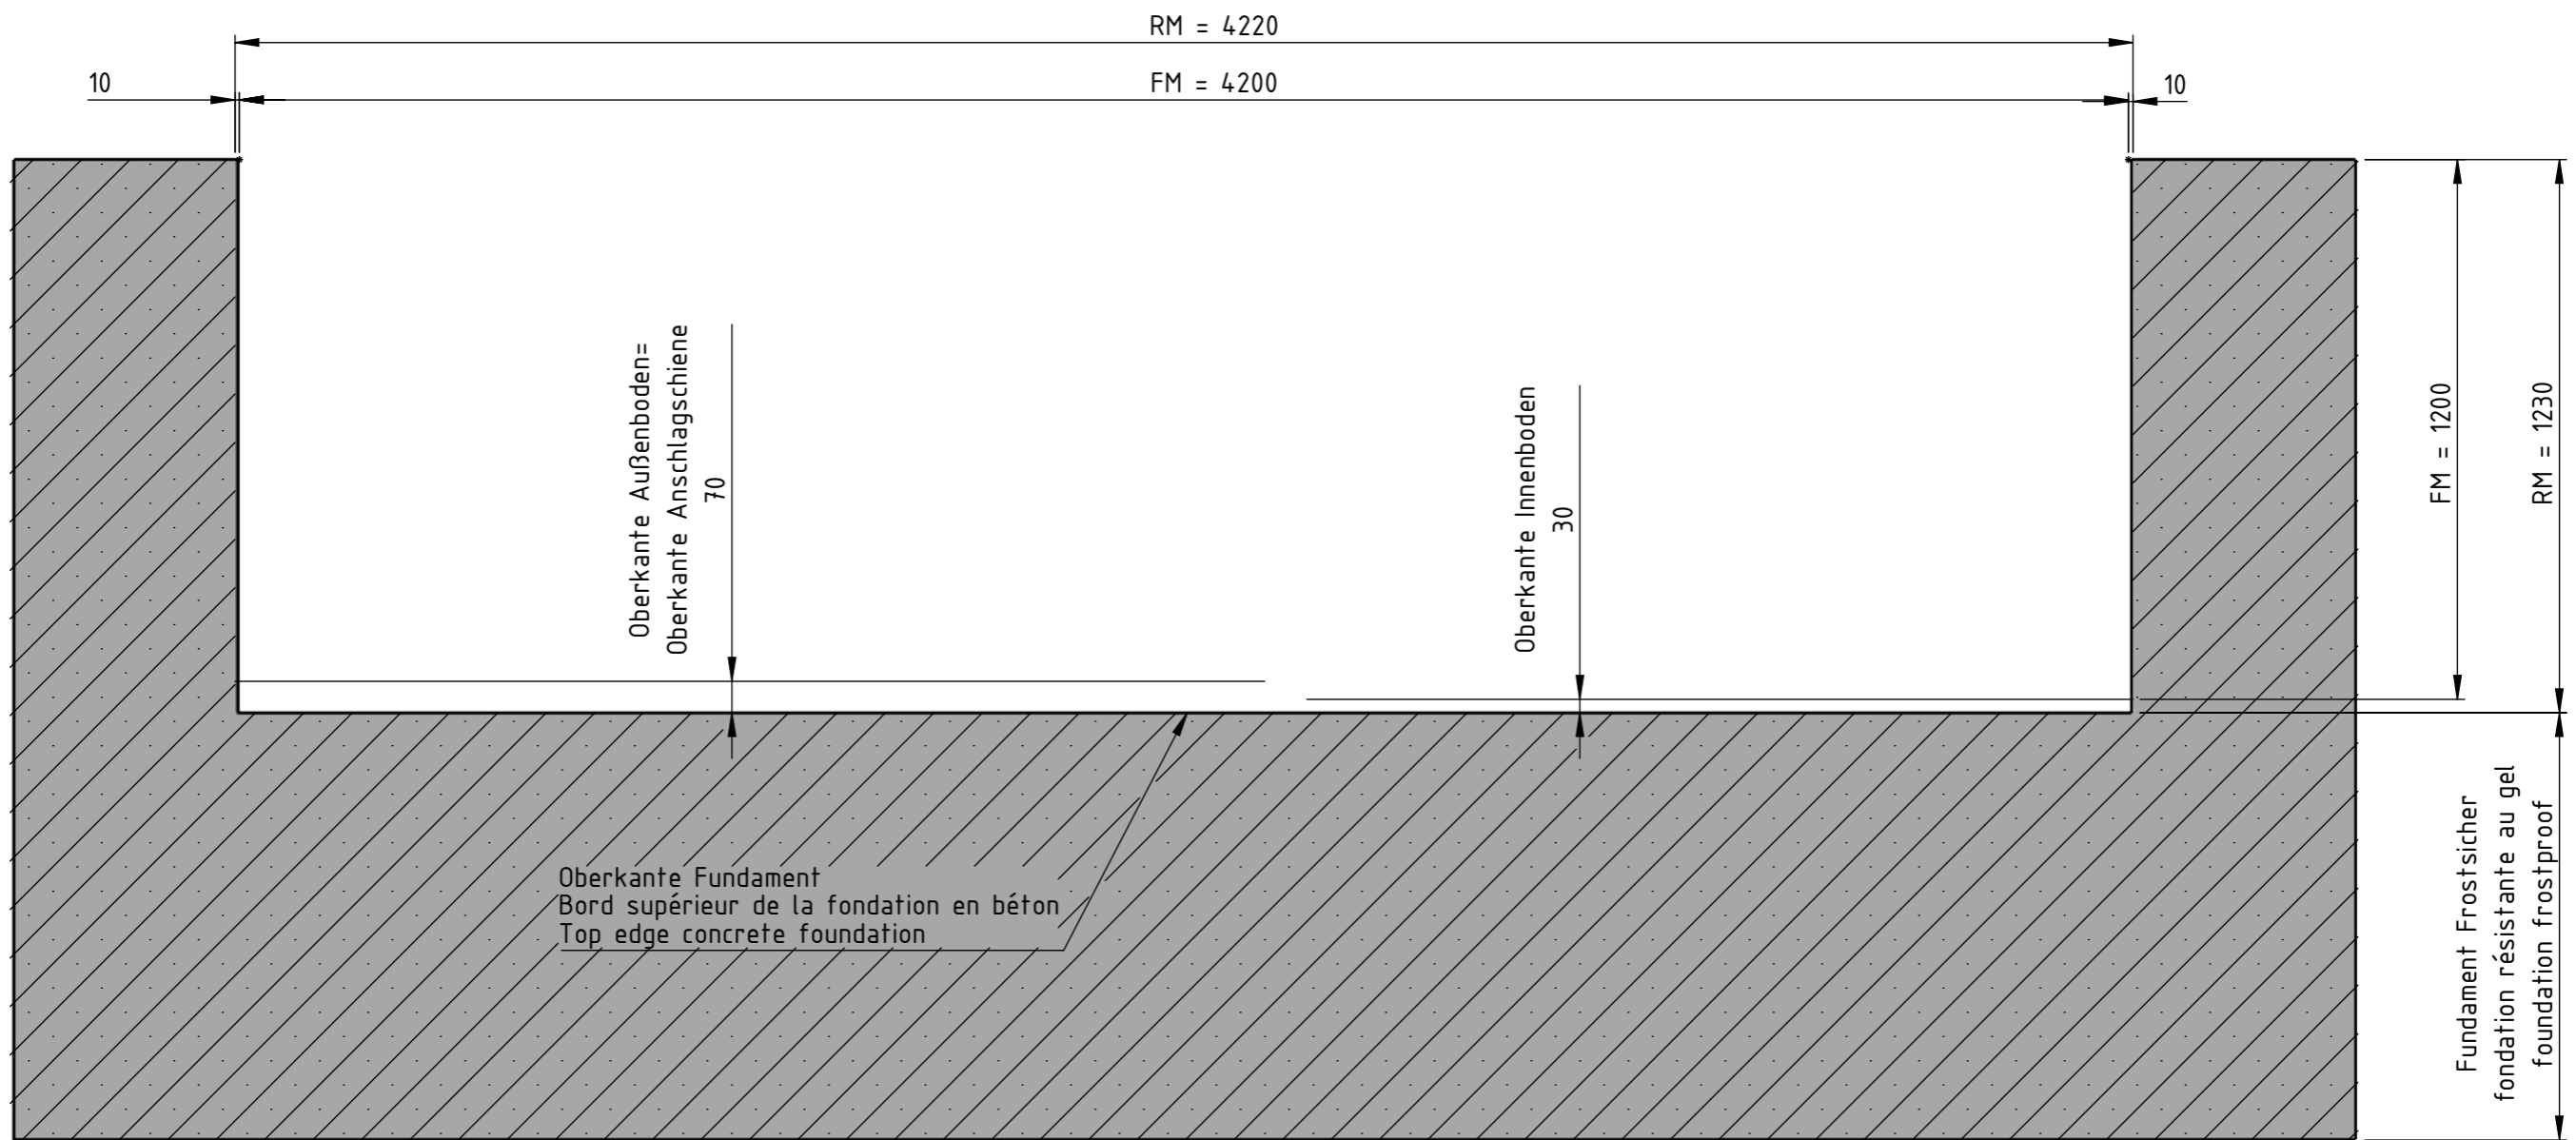


RM Öffnungsmaß / Bestellmaß  
 RM Dimension d'ouverture / dimension de commande  
 RM Opening dimension / ordering dimension  
 FM Außenmaß Stahlkonstruktion  
 FM Dimension extérieure en acier  
 FM Outer dimension steel construction

Fundament frostsicher und eben ausführen.  
 Dübelfester Beton der Güte C25 / C30.

Make the foundation frost-proof and level.  
 Dowel-resistant concrete of quality C25 / C30

Rendez la fondation à l'épreuve du gel et de niveau.  
 Béton résistant aux goujons de qualité C25 / C30

Order number:	Material: S235JR	Date: 25.01.2023
Drawing title: AquaLOCK-Portal DIN Left, inwards, between soffit	Surface:	Name: D. Högerle
Customer:	Cladding: Aluminium sheet, 2mm	 Scale: Blatt 4 1:16 from 12 A3