




Ansicht von innen  
 Vue de l'intérieur  
 View from inside

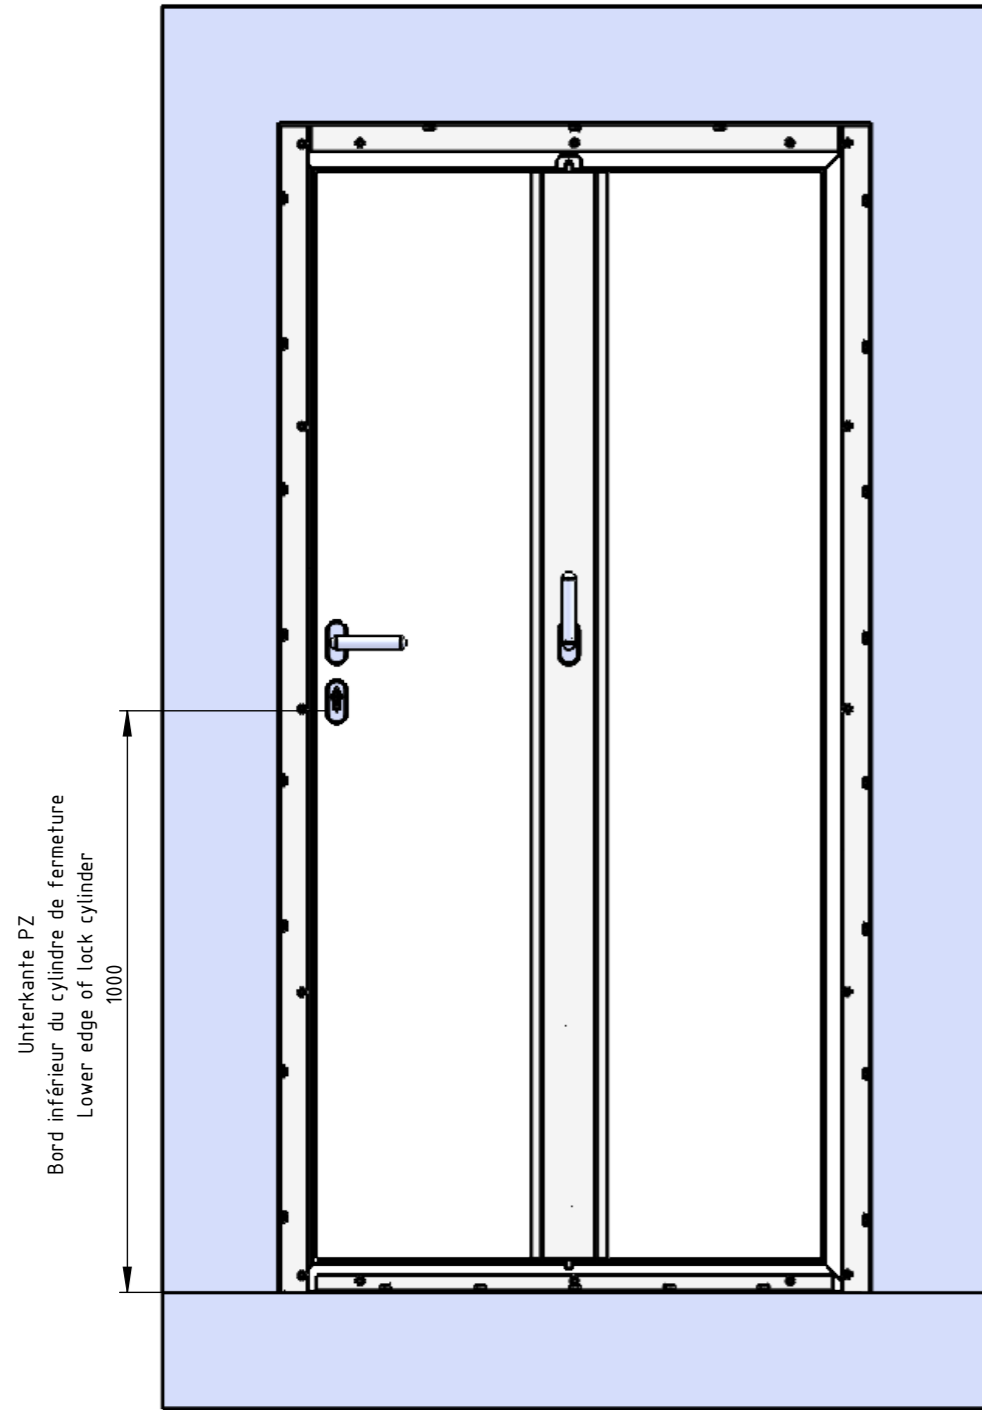


Ansicht von außen  
 Vue de l'extérieur  
 View from outside

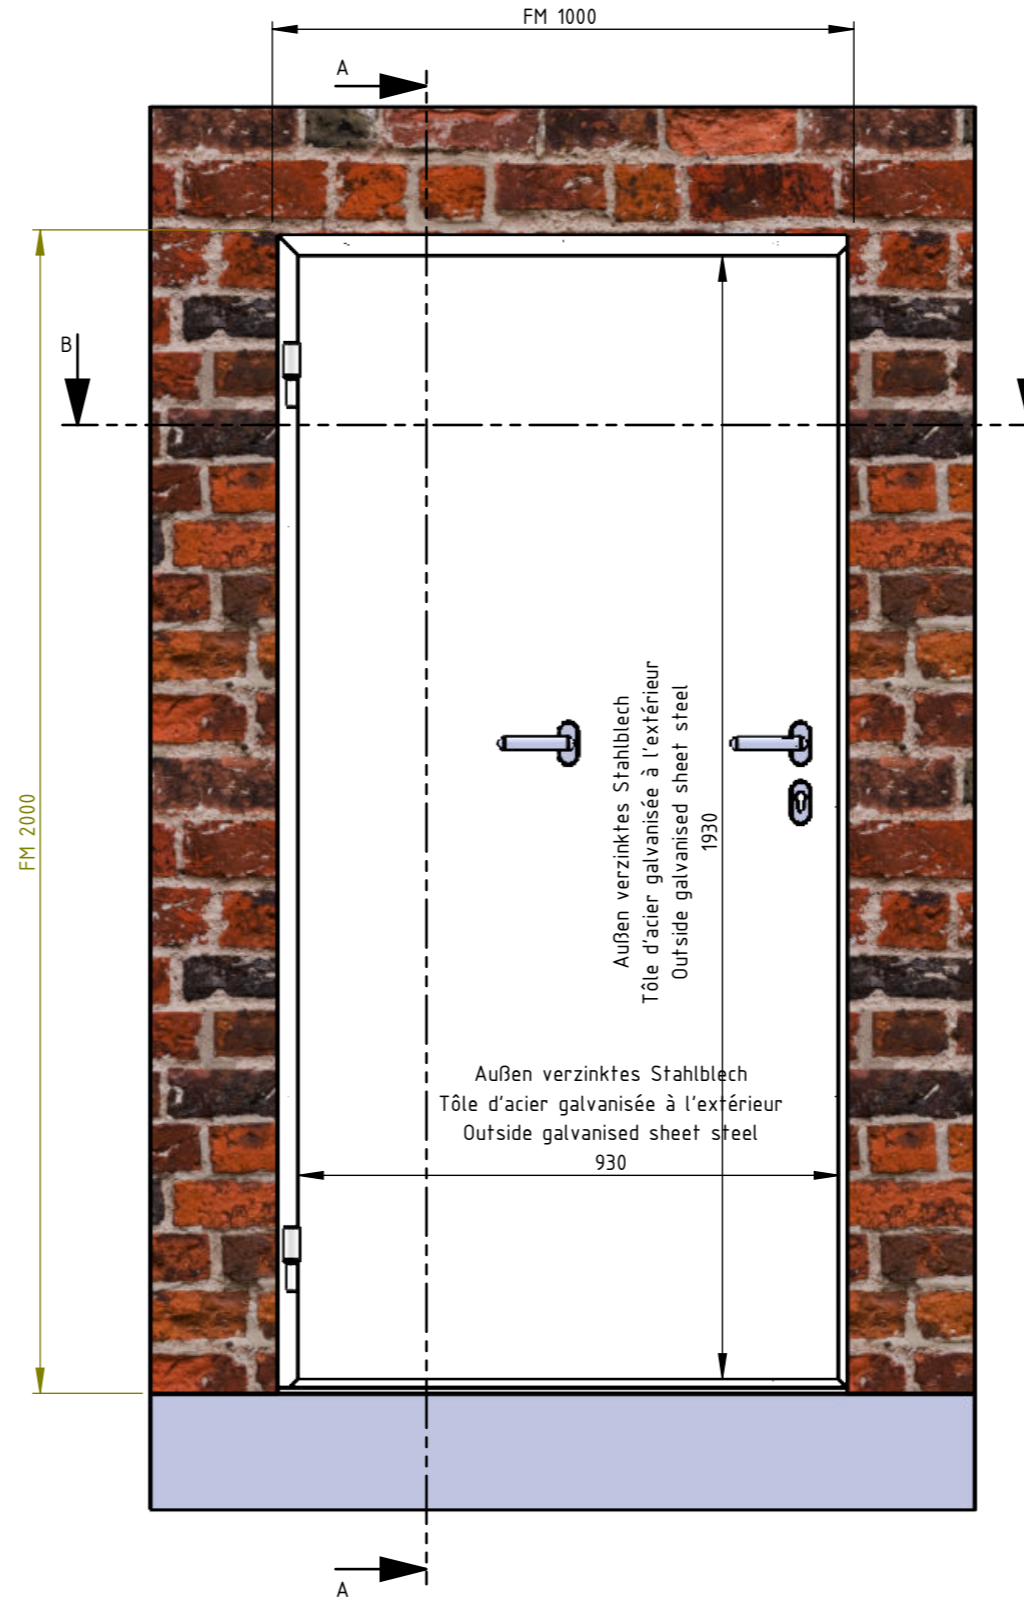

SCHNITT A-A

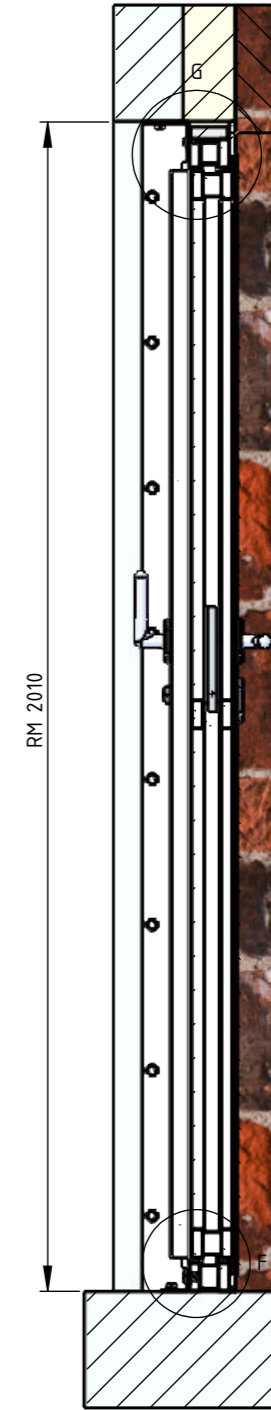

SCHNITT B-B

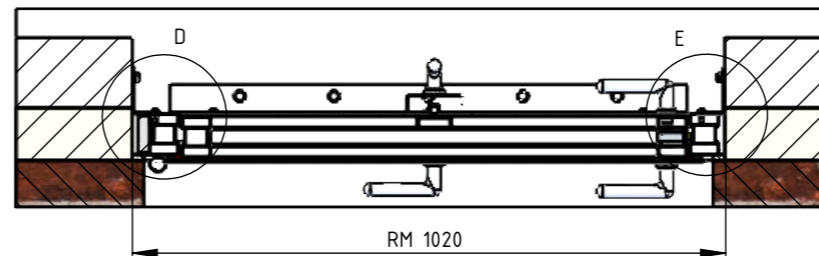



RM Öffnungsmaß / Bestellmaß  
 RM Dimension d'ouverture / dimension de commande  
 RM Opening dimension / ordering dimension

FM Außenmaß Stahlkonstruktion  
 FM Dimension extérieure en acier  
 FM Outer dimension steel construction

Auftragsnummer: AquaLOCK-Türe	Werkstoff: S235JR	Datum: 20.12.2022
Zeichnungstitel: AquaLOCK-Türe thermisch getrennt	Oberfläche:	Name: D. Högerle
Kunde:	Schalung: Blech 3mm	Maßstab: Blatt 1 1:13 von 3 A3



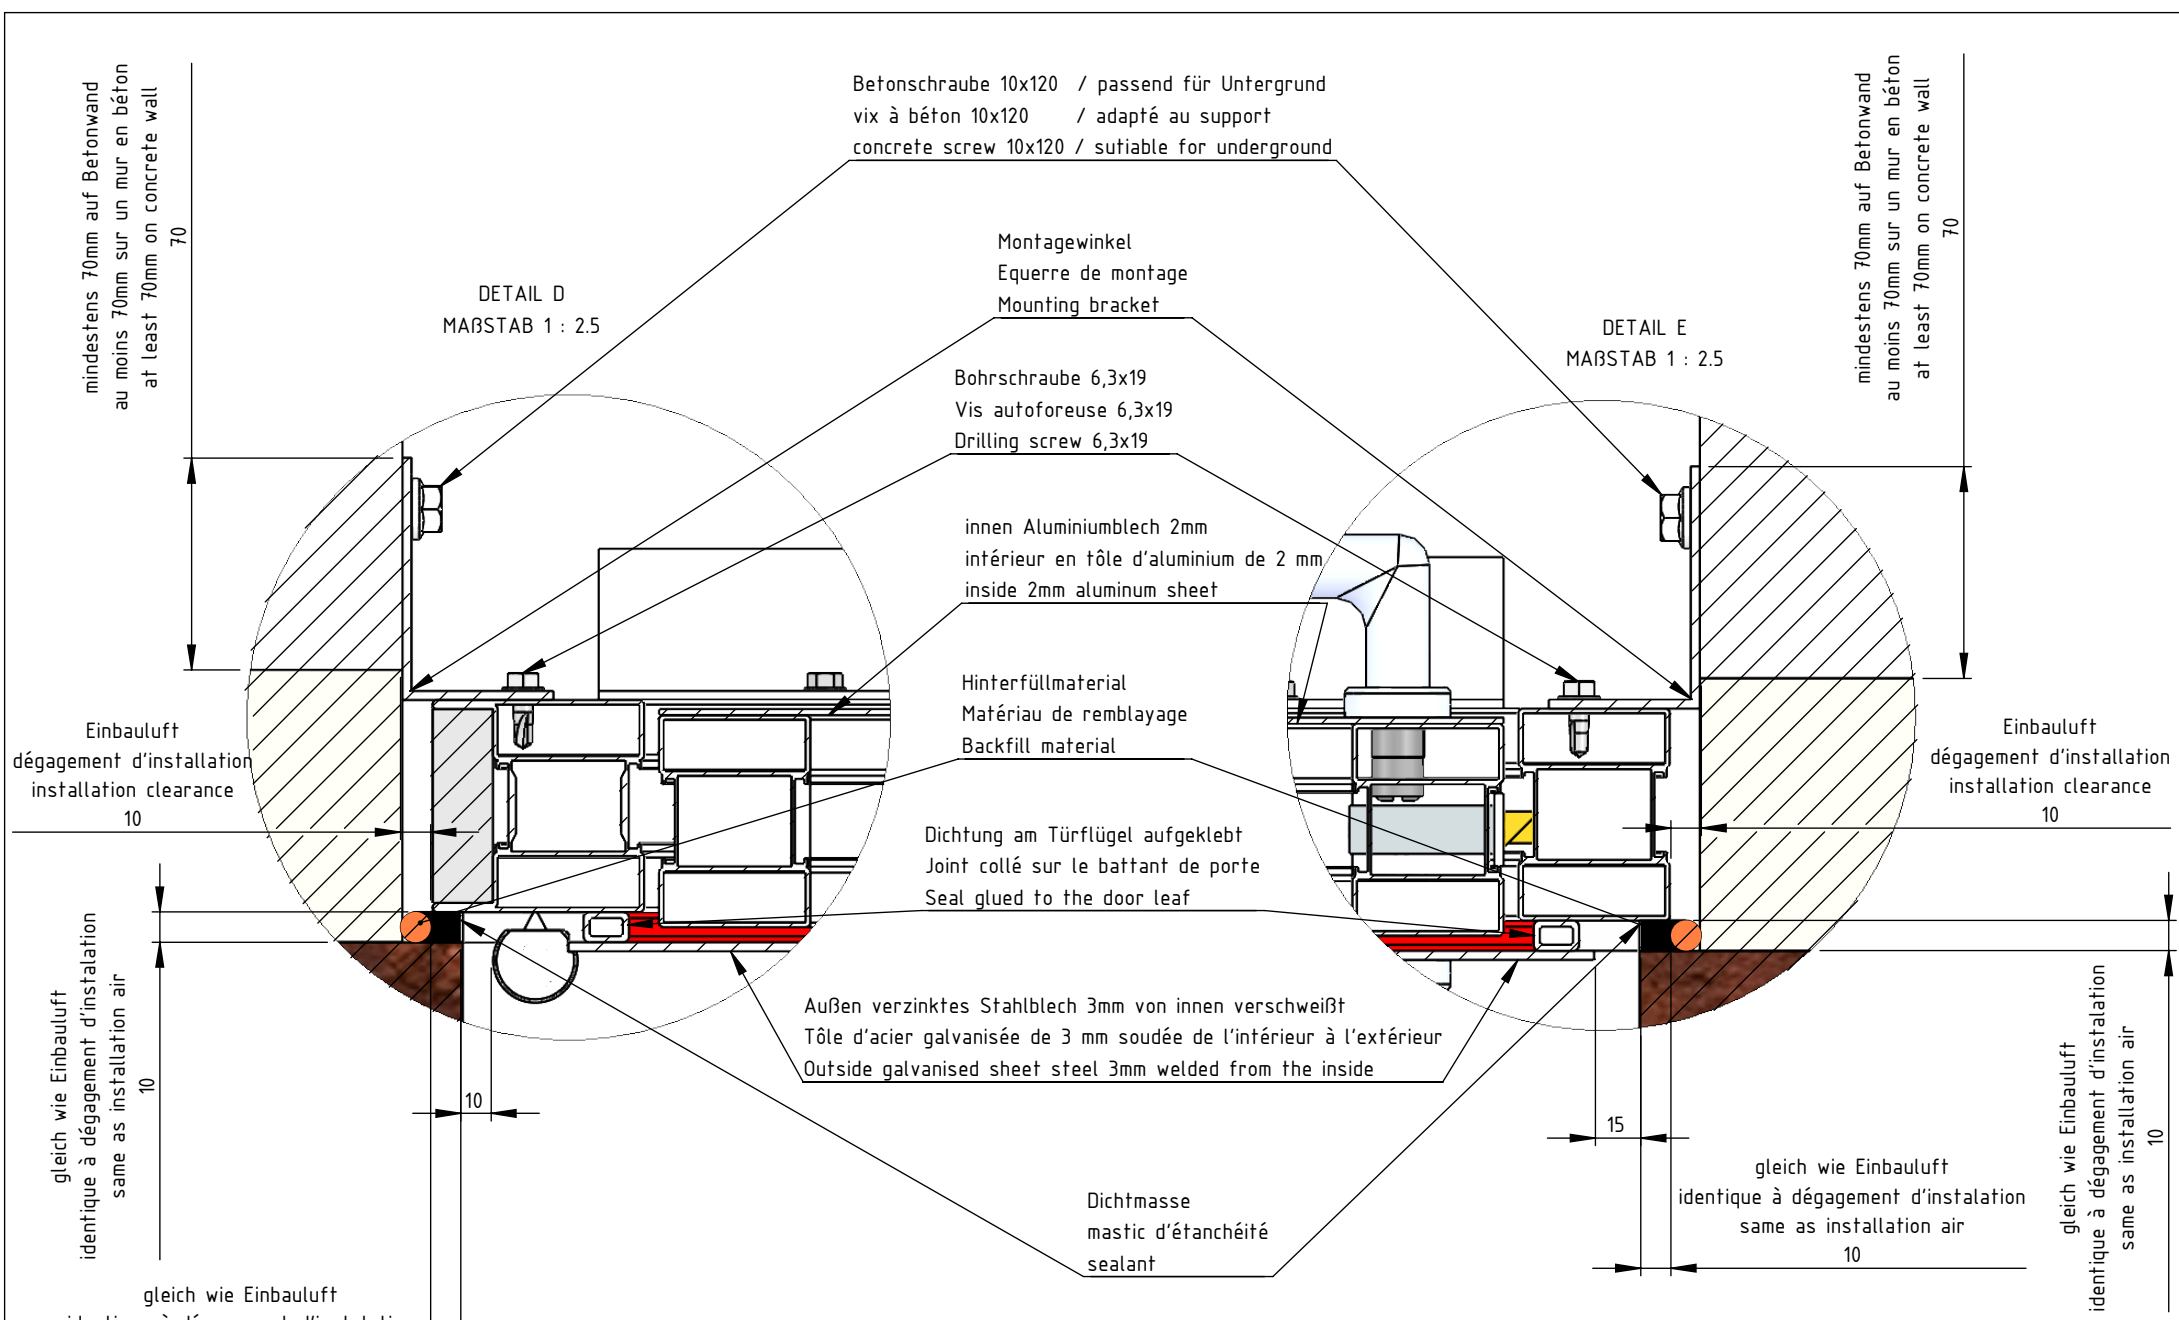

Auftragsnummer: AquaLOCK-Türe	Werkstoff: S235JR	Datum: 20.12.2022
Zeichnungstitel: AquaLOCK- Türe thermisch getrennt	Oberfläche:	Name: D. Högerle
Kunde:	Schalung: Blech 3mm	 TBS TORRELL SCHWABER
		Maßstab Blatt2 1:20 von 3 A4

DETAIL G  
MAßSTAB 1 : 2,5

mindestens 70mm auf Betonwand  
au moins 70mm sur un mur en béton  
at least 70mm on concrete wall

gleich wie Einbauluft  
identique à dégagement d'installation  
same as installation air

70 10

Einbauluft  
dégagement d'installation  
installation clearance

10

gleich wie Einbauluft  
identique à dégagement d'installation  
same as installation air

10

Betonschraube 10x120 / passend für Untergrund  
vix à béton 10x120 / adapté au support  
concrete screw 10x120 / suitable for underground

Montagewinkel  
Equerre de montage  
Mounting bracket

Bohrschraube 6,3x19  
Vis autoforeuse 6,3x19  
Drilling screw 6,3x19

innen Aluminiumblech 2mm  
intérieur en tôle d'aluminium de 2 mm  
inside 2mm aluminum sheet

Hinterfüllmaterial  
Matériau de remblayage  
Backfill material

Dichtung am Türflügel aufgeklebt  
Joint collé sur le battant de porte  
Seal glued to the door leaf

Außen verzinktes Stahlblech 3mm von innen verschweißt  
Tôle d'acier galvanisée de 3 mm soudée de l'intérieur à l'extérieur  
Outside galvanised sheet steel 3mm welded from the inside

Dichtmasse  
mastic d'étanchéité  
sealant

Schwelle  
Seuil  
threshold

50

DETAIL F  
MAßSTAB 1 : 2,5

Auftragsnummer:  
AquaLOCK-Türe

Werkstoff:  
S235JR

Datum: 20.12.2022

Name: D. Högerle

Zeichnungstitel: AquaLOCK-  
Türe thermisch getrennt

Oberfläche:



Kunde:

Schalung:  
Blech 3mm

Maßstab  
1:20

Blatt 3  
von 3  
A4