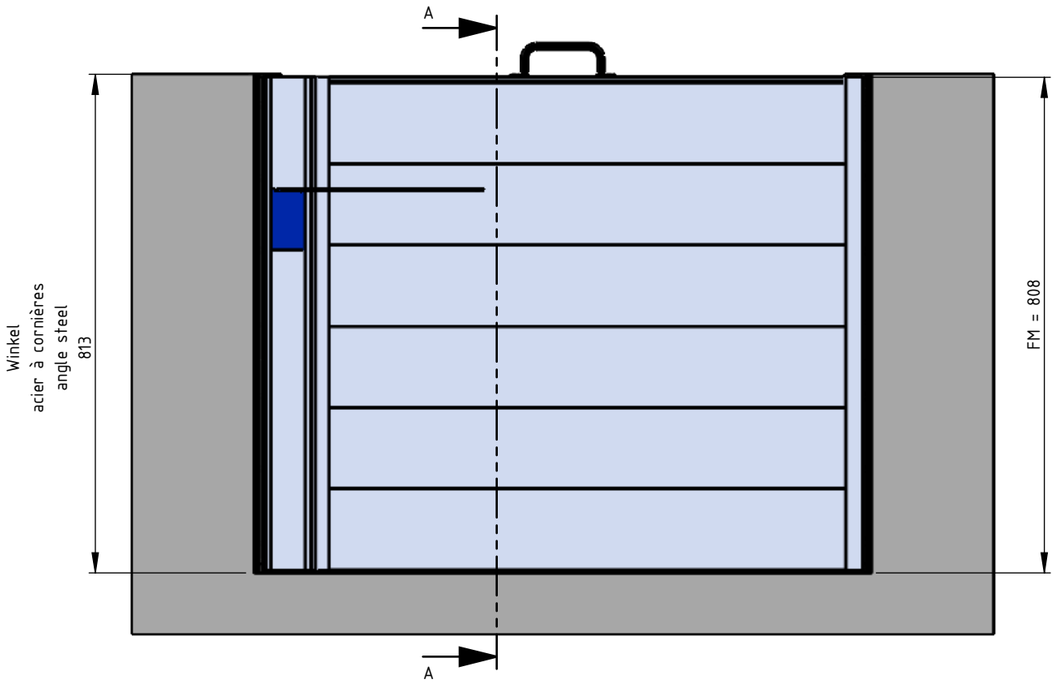

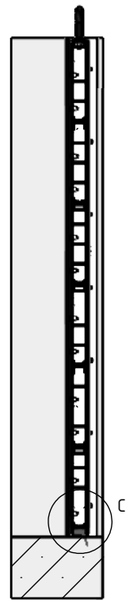

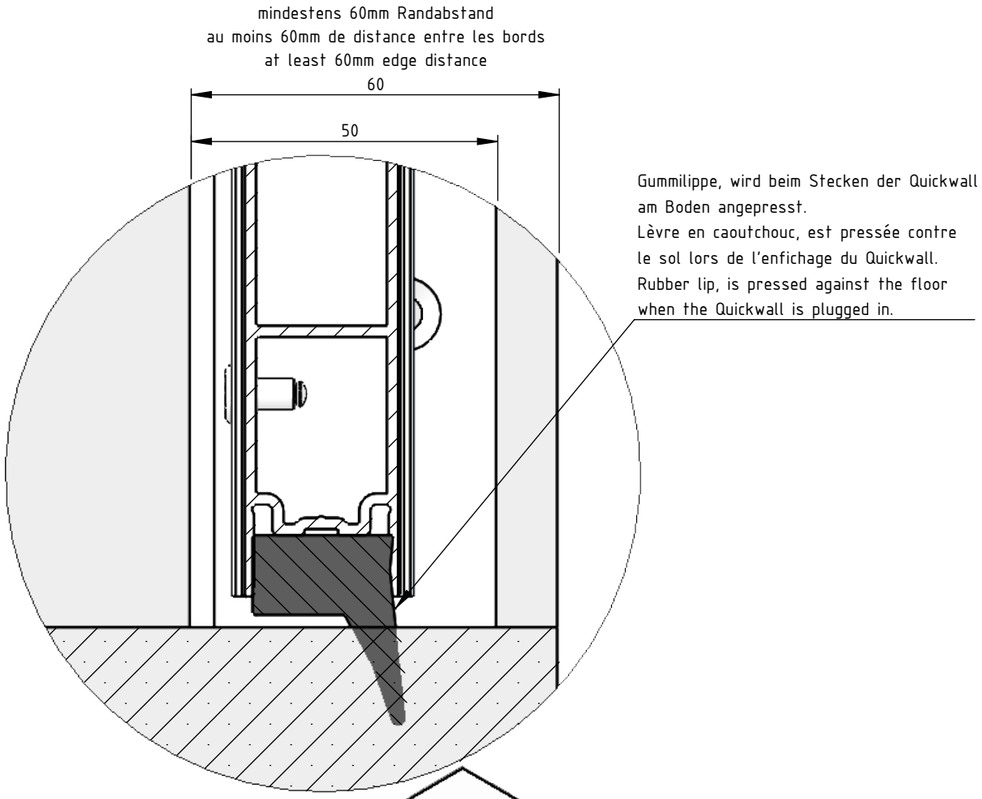

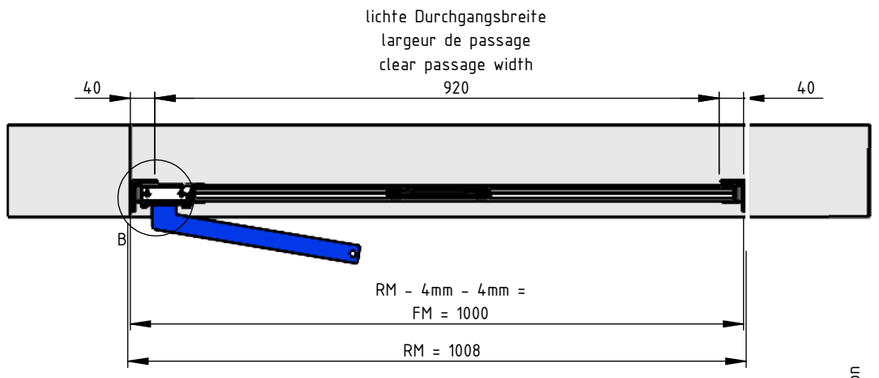

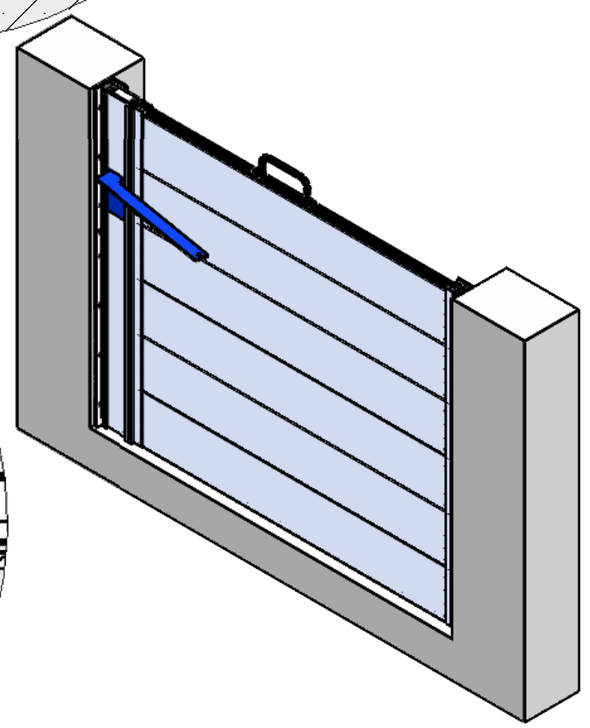

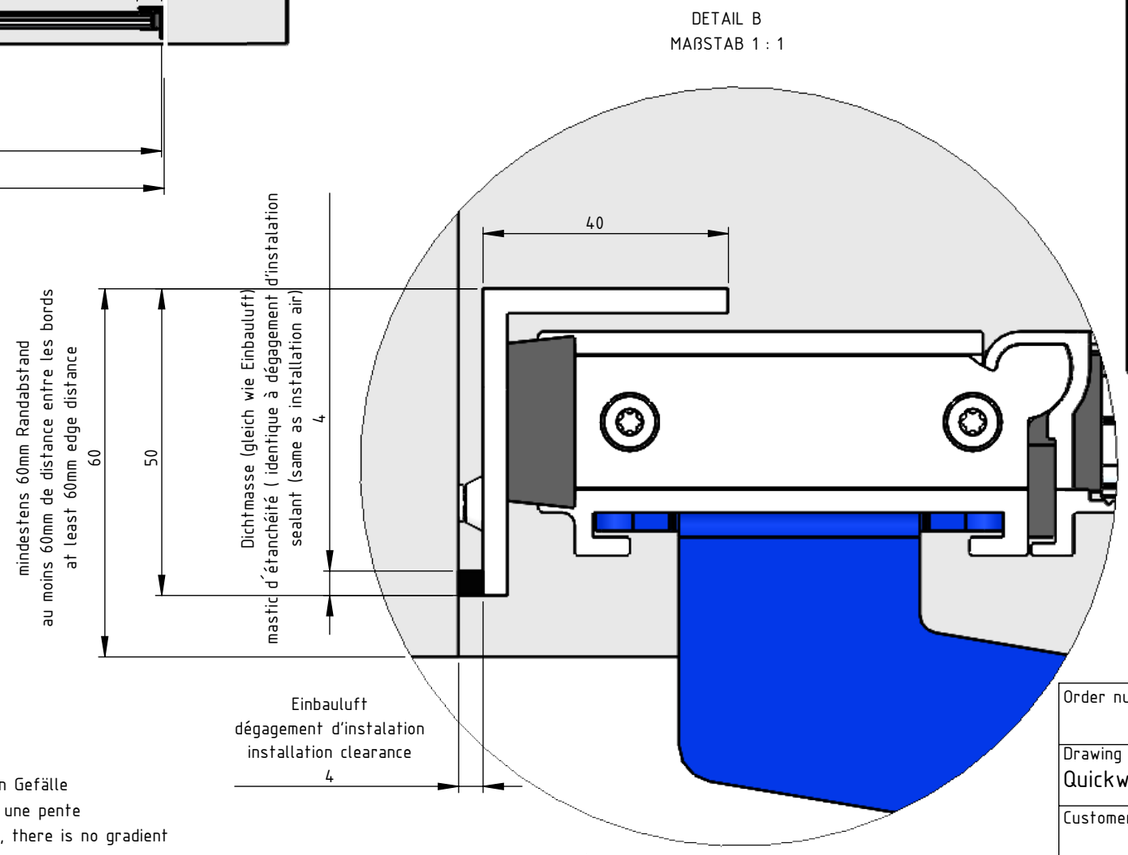

RM Öffnungsmaß / Bestellmaß
RM Dimension dd' ouvertur / dimension de commande
RM Opening dimension / ordering dimension

FM Außenmaß Stahlkonstruktion
FM Dimension extérieur en arcier
FM Outer dimension steel construction

Boden ist eben, kein Gefälle
Le sol et plat, pas une pente
The ground is level, there is no gradient

Order number:	Material: Aluminium	Date: 25.01.2023
		Name: D. Högerle
Drawing title: Quickwall between soffit	Surface:	TBS TORBAU SCHWABEN
Customer:	Cladding:	Scale: 1:10 / Blatt1 von 1 A3