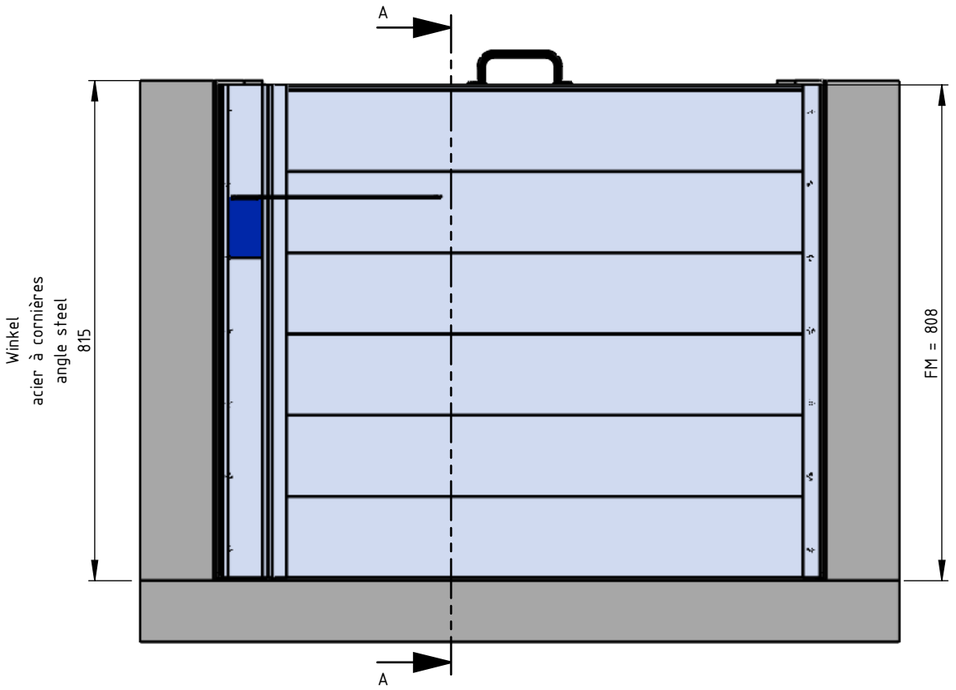

SCHNITT A-A

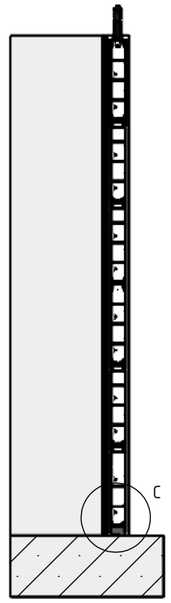

DETAIL C
MAßSTAB 1 : 1

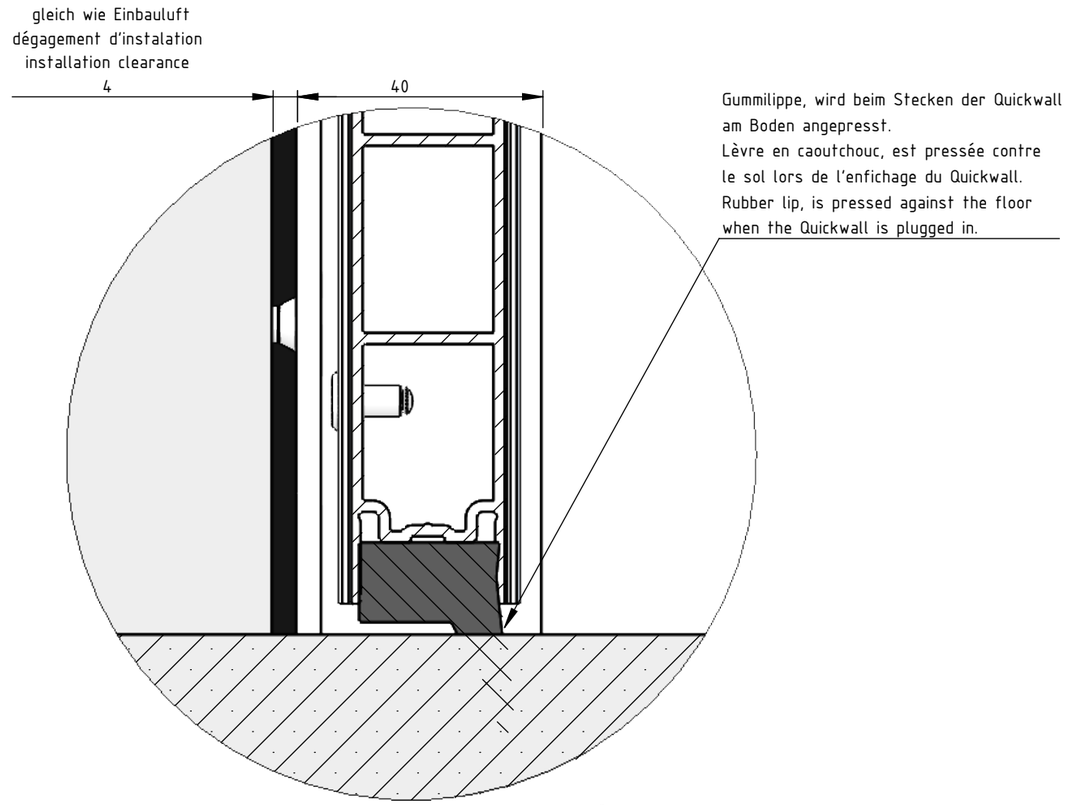

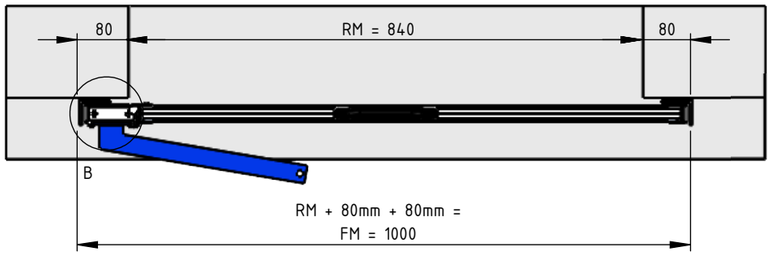

DETAIL B
MAßSTAB 1 : 1

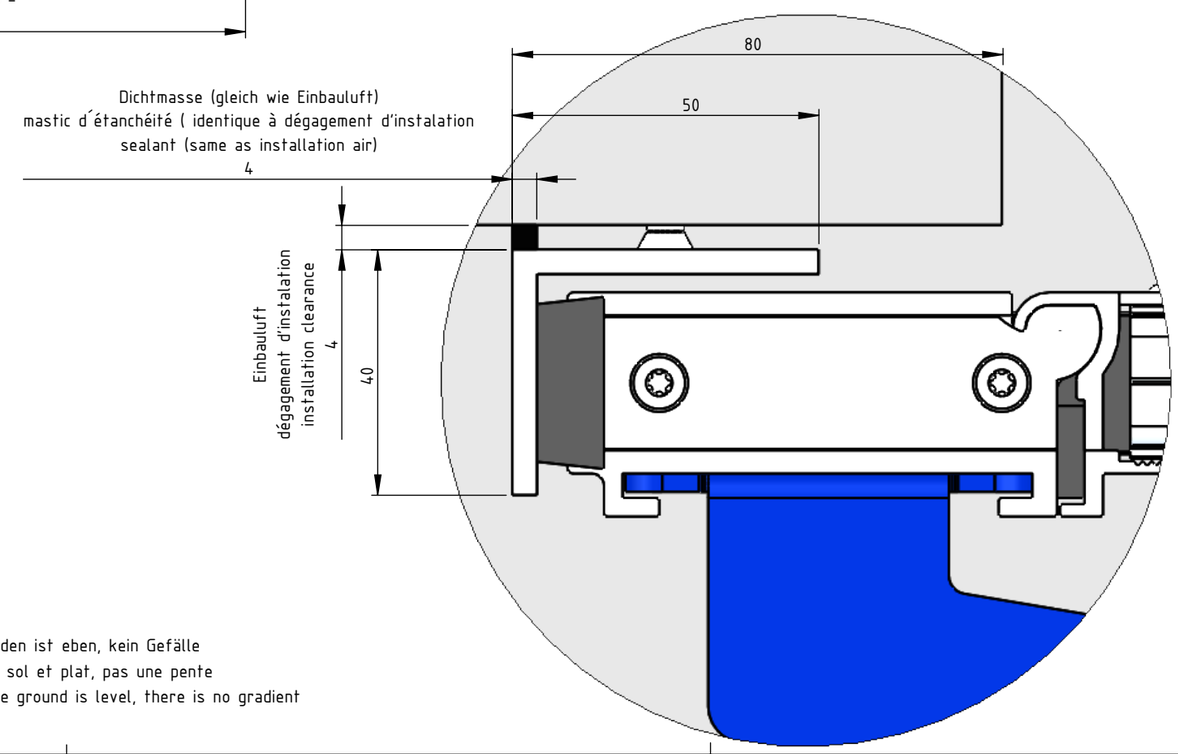

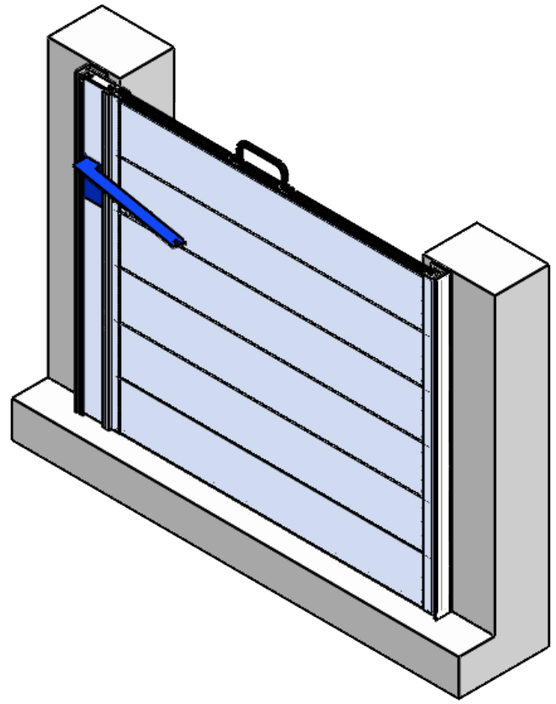

RM Öffnungsmaß / Bestellmaß
RM Dimension dd' ouvertur / dimension de commande
RM Opening dimension / ordering dimension

FM Außenmaß Stahlkonstruktion
FM Dimension extérieur en arcier
FM Outer dimension steel construction

Boden ist eben, kein Gefälle
Le sol et plat, pas une pente
The ground is level, there is no gradient

Order number:	Material: Aluminium	Date: 25.01.2023	
		Name: D. Högerle	
Drawing title: Quickwall in front of soffit	Surface:	TBS TORMAX SCHWABEN	
Customer:	Cladding:	Scale: 1:10	Blatt1 von 1 A3